

Vorentwurf


Planungsrechtliche Festsetzungen nach Planz V90


1. Art der baulichen Nutzung
§ 9 Abs. 1 Nr. 1 BauGB, § 11 BauNVO



SO sonstiges Sondergebiet Zweckbestimmung Fotovoltaik

15. Sonstige Planzeichen

 Grenze des räumlichen Geltungsbereichs des Bebauungsplans

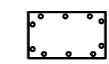 Umgrenzung von Flächen zum Anpflanzen von Bäumen, Sträuchern und sonstigen Bepflanzungen
§ 9 Abs. 1 Nr. 25a BauGB

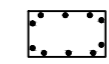 Umgrenzung von Flächen mit Bindungen für Bepflanzungen und für die Erhaltung von Bäumen, Sträuchern und sonstigen Bepflanzungen sowie von Gewässern
§ 9 Abs. 1 Nr. 25a BauGB

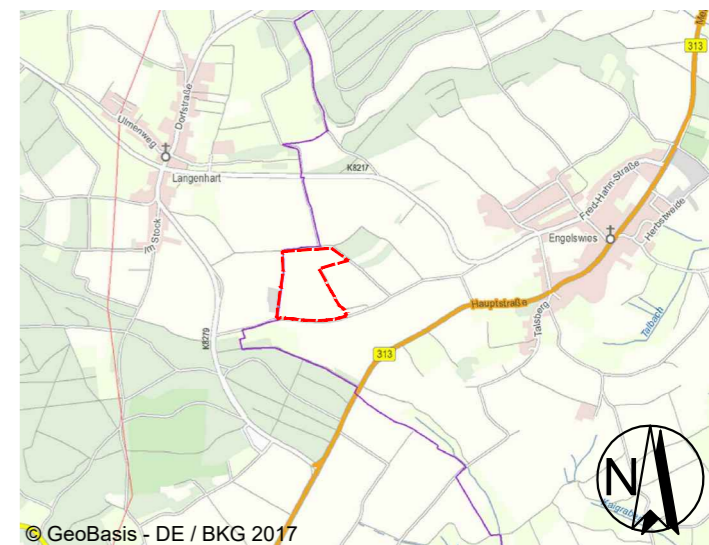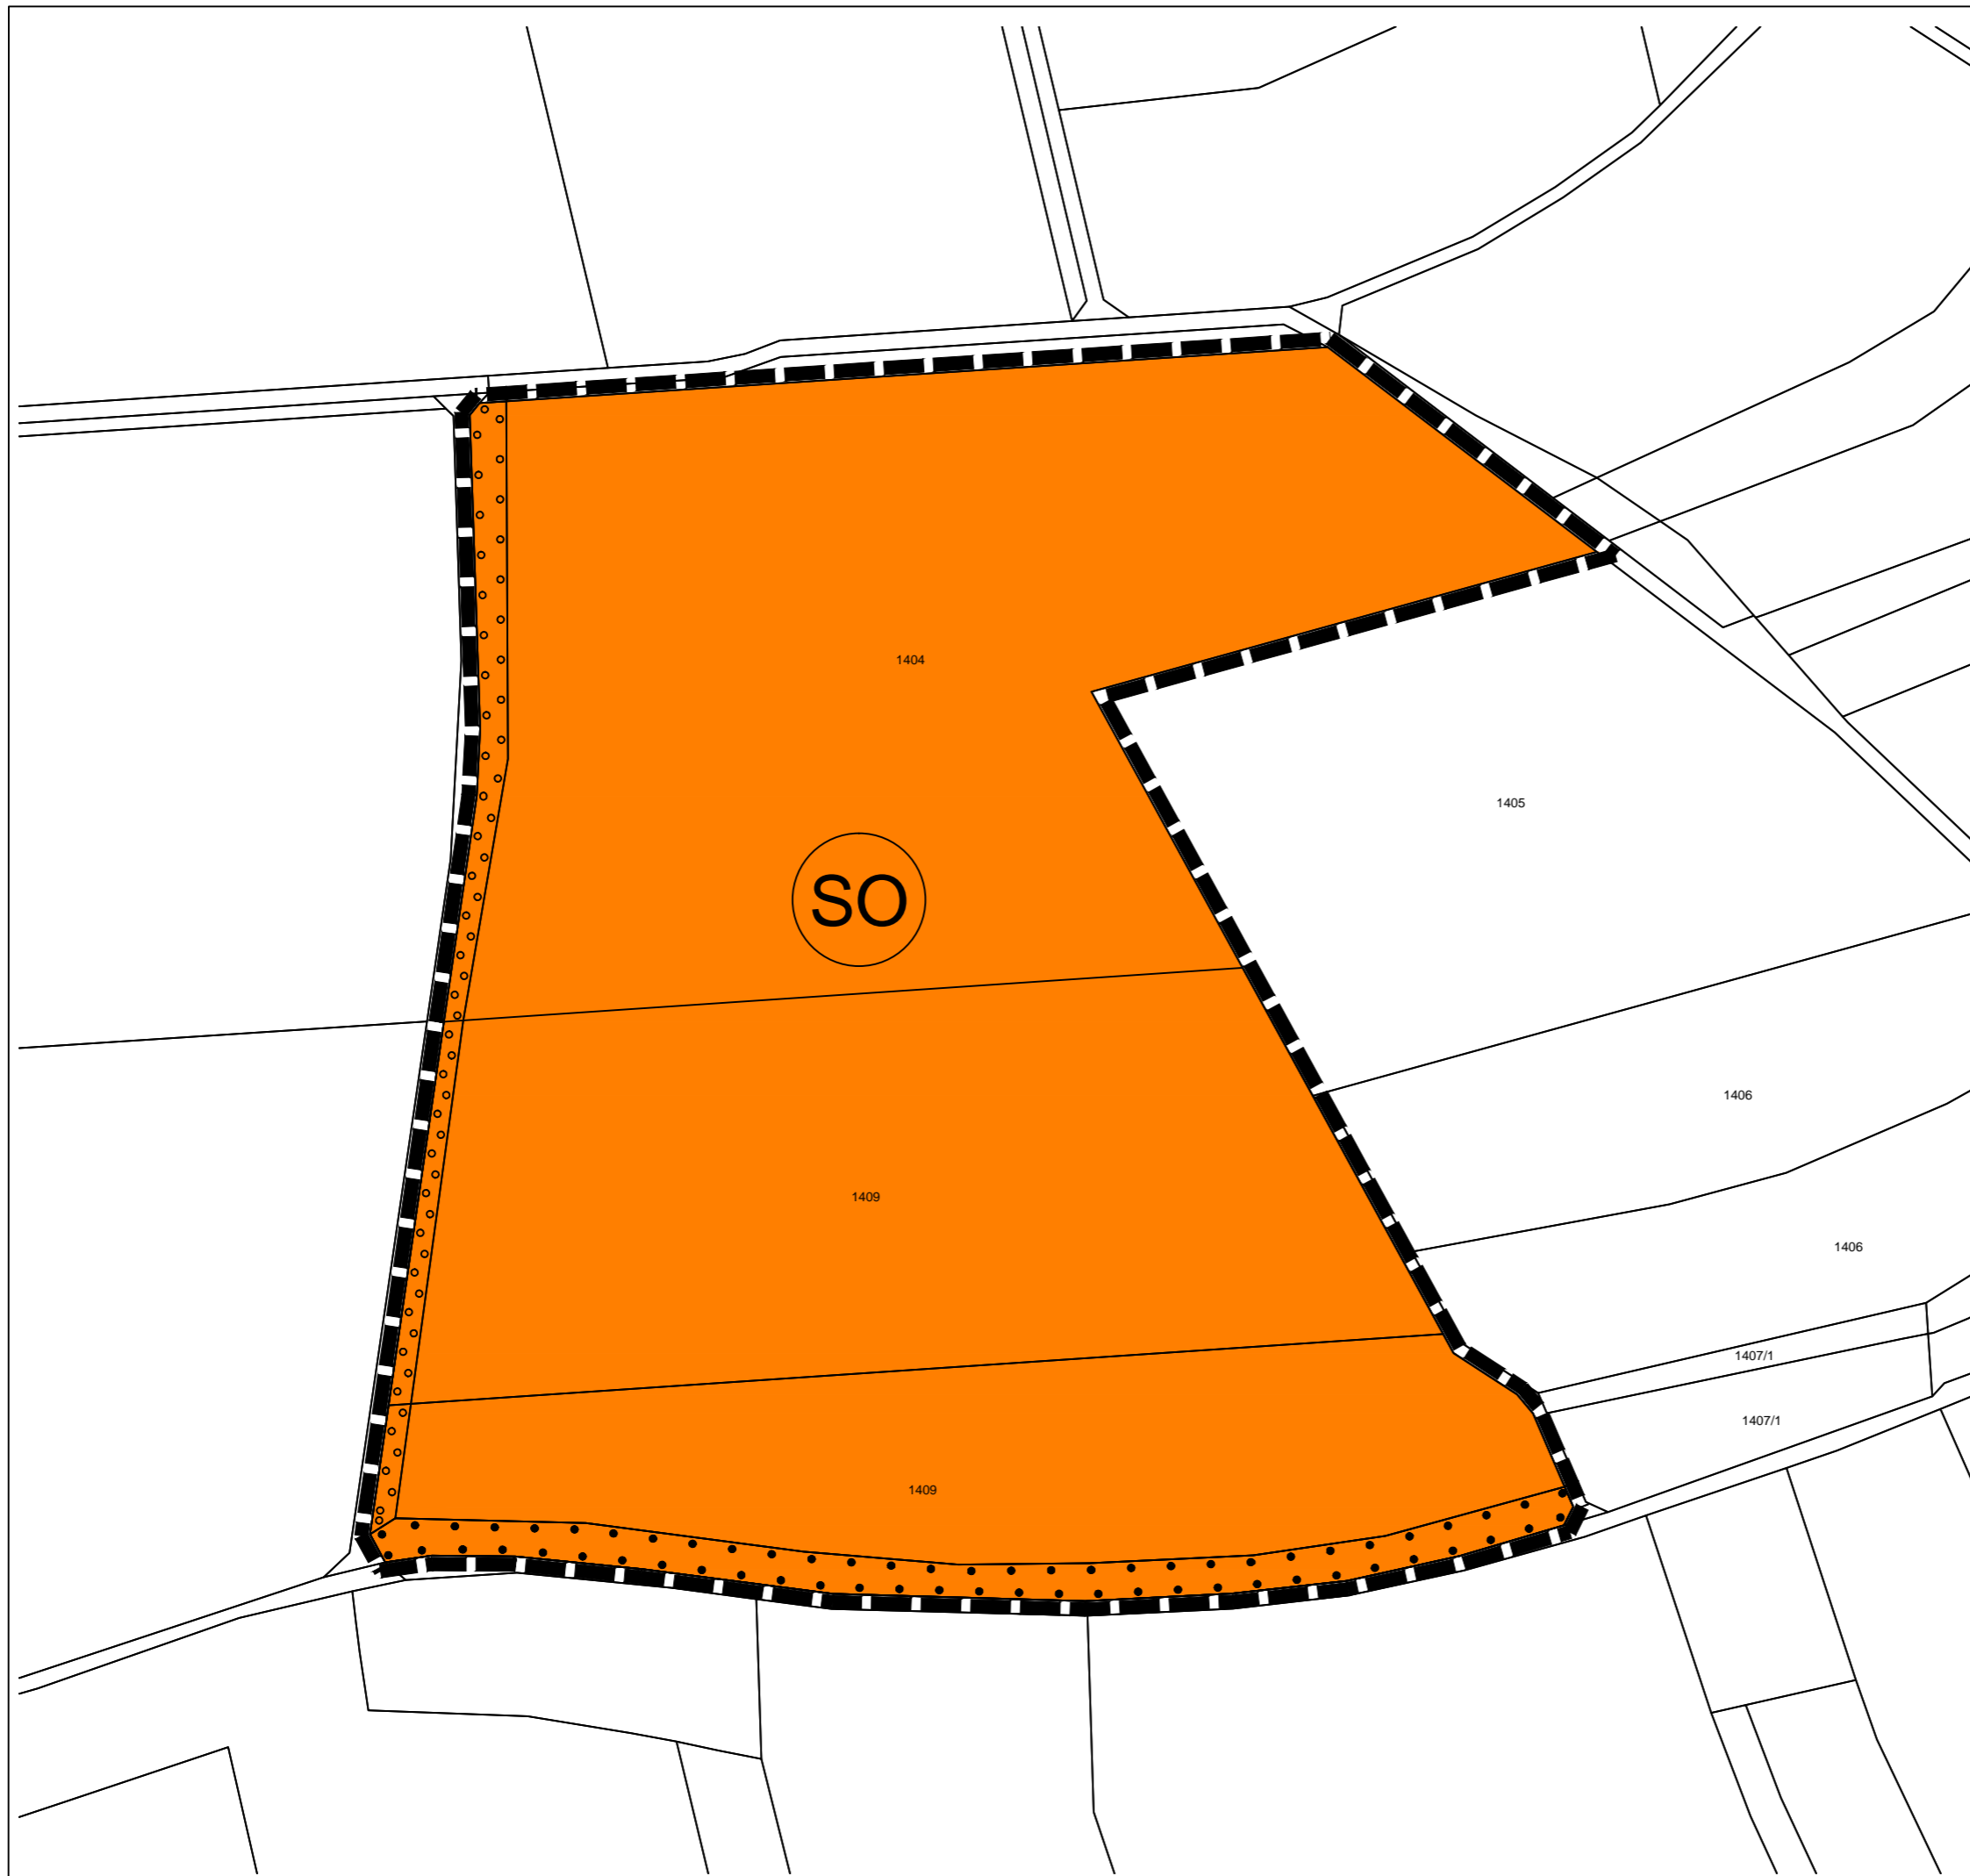


Gemeinde Inzigkofen

Bebauungsplan "Solarpark Engelswies"

Vorentwurf

Bearbeitet: dg	Zeichnung: mes	Maßstab: 1:2.000 / A3	Blatt: 1.1	Datum: 29.11.2017
-------------------	-------------------	--------------------------	---------------	----------------------

landschaftsarchitekten
freilandökologie
ingenieure

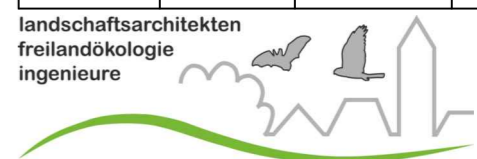

gutschker - dongus

Hauptstraße 34
55571 Odernheim
Fon (06755) 96936-0
Fax (06755) 96936-60
www.gutschker-dongus.de