


# Abgrenzung Geltungsbereich Bauplatzgrößen mit ca. Flächen

## 1. Bauabschnitt

## späterer Bauabschnitt

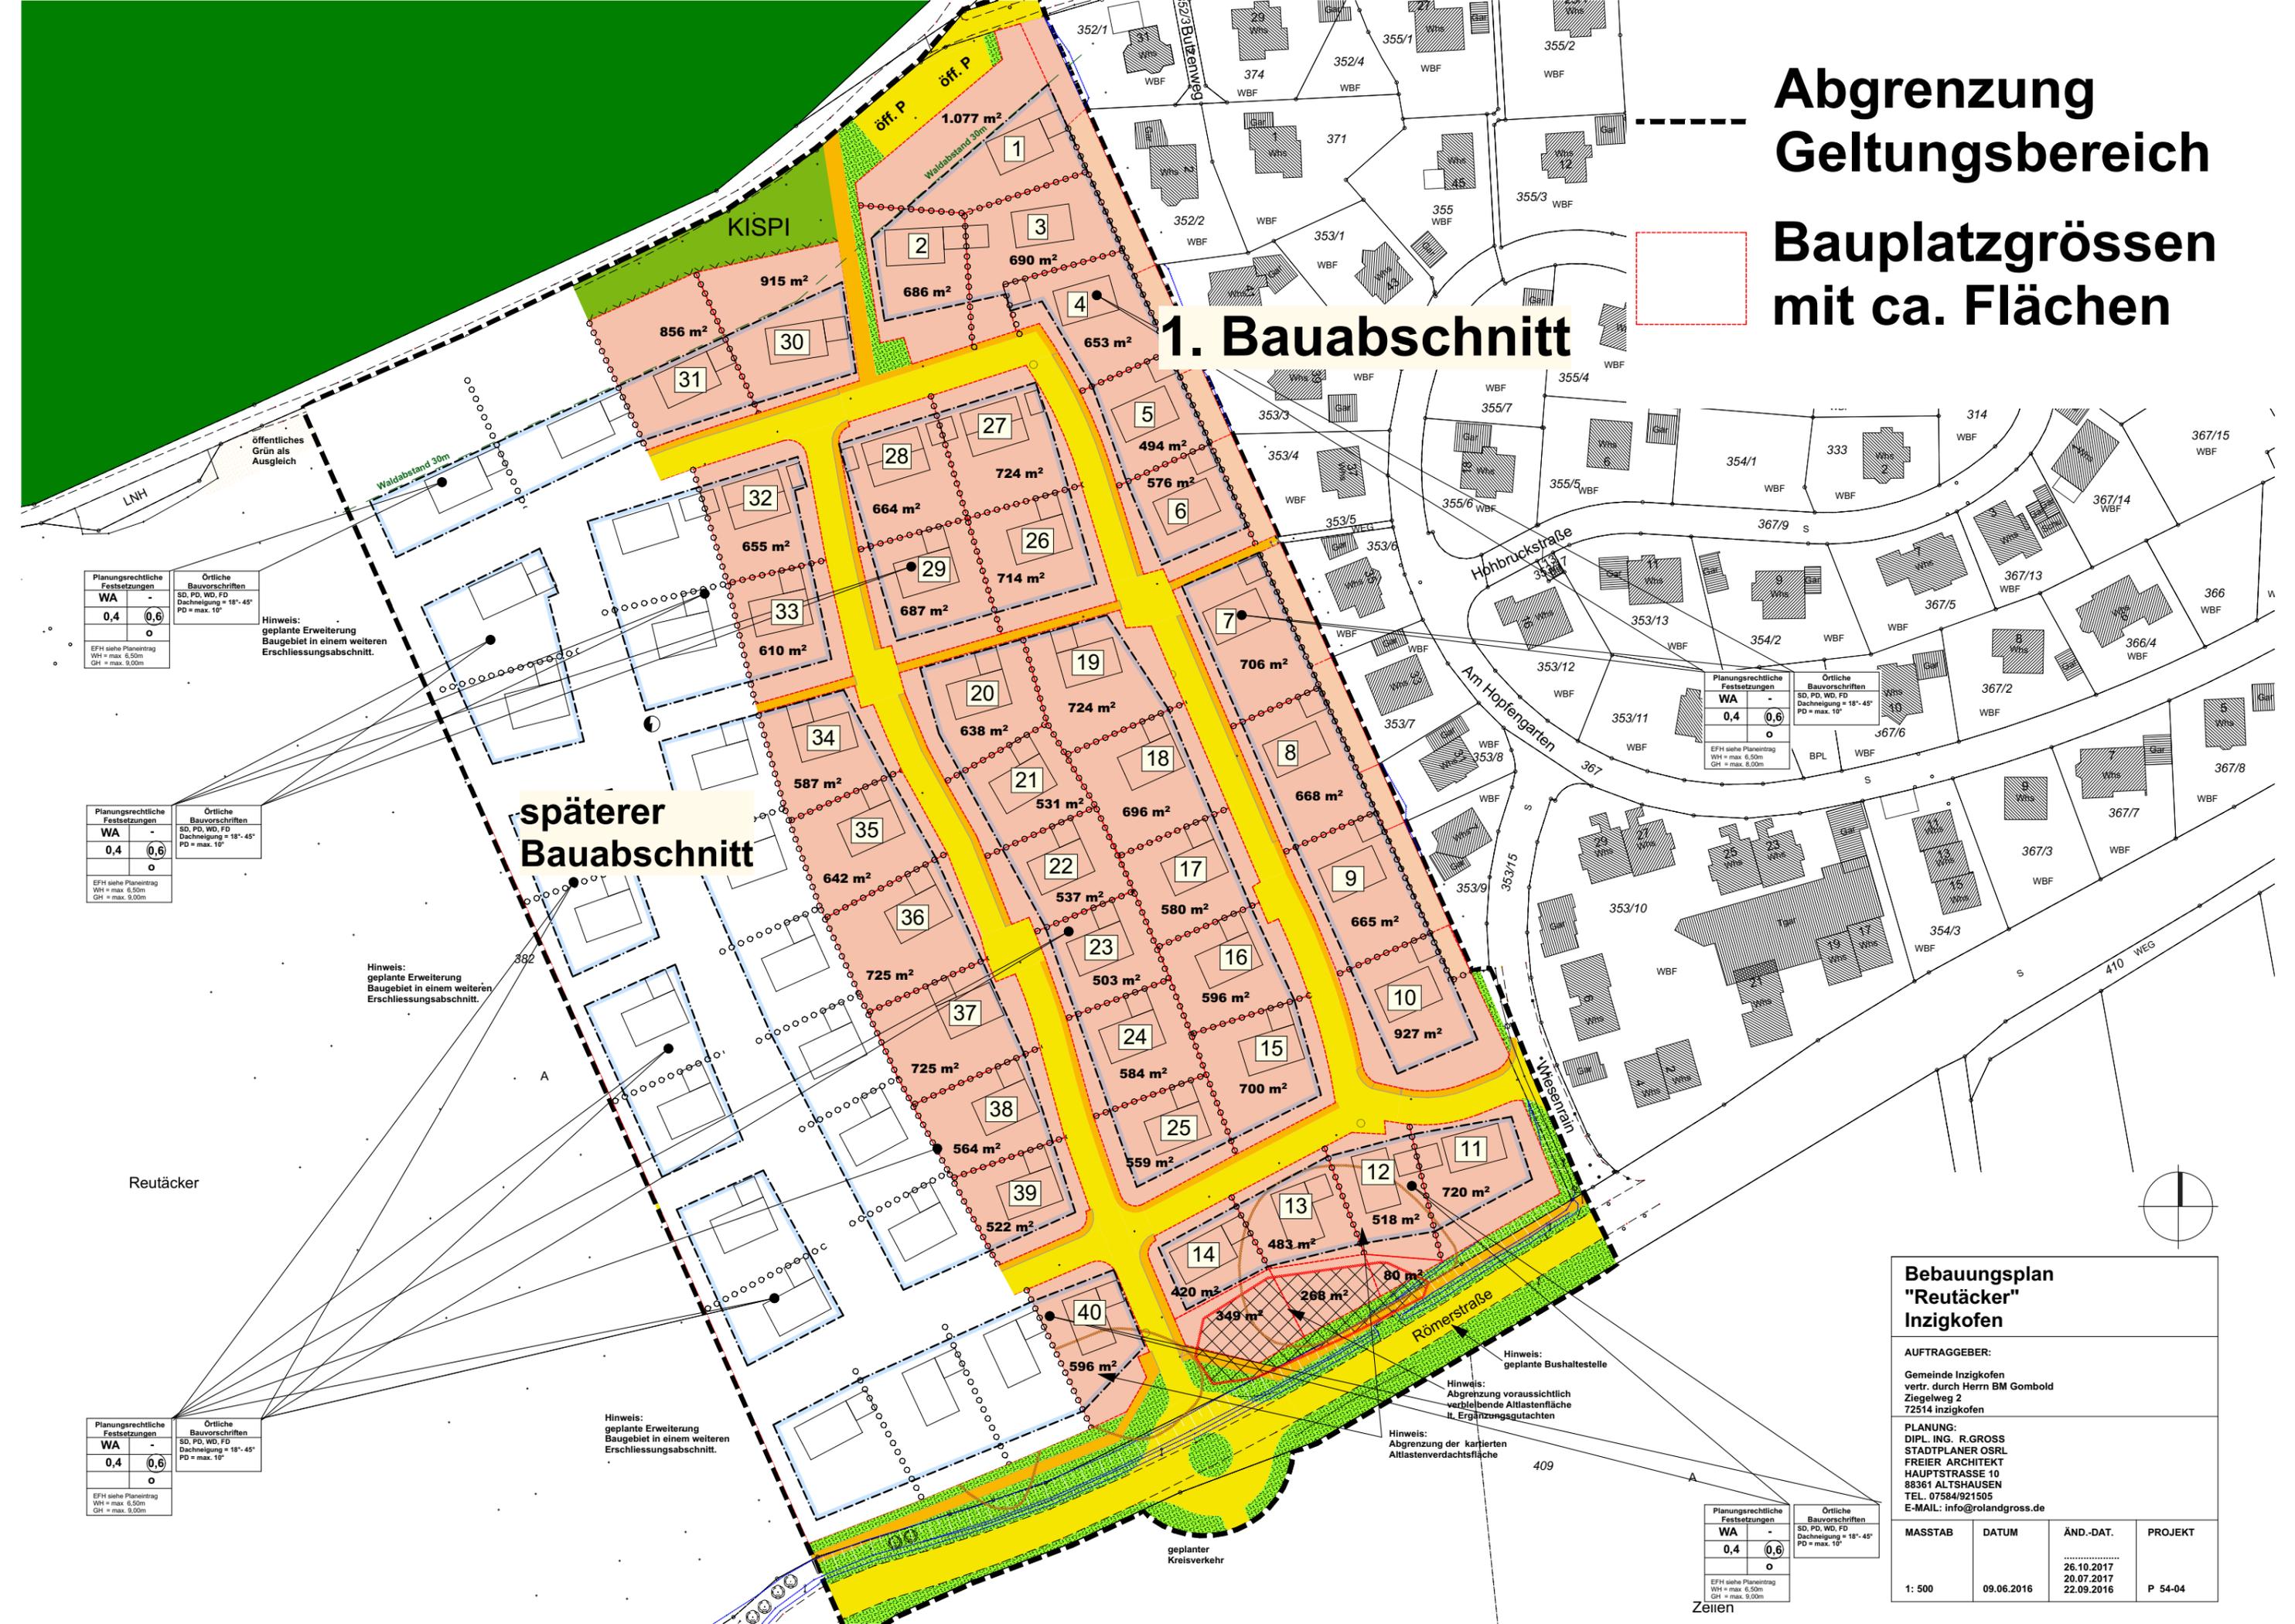

Planungsrechtliche Festsetzungen	
WA	-
0,4	0,6
EFH siehe Pläneintrag WH = max. 6,50m GH = max. 9,00m	

Planungsrechtliche Festsetzungen	
WA	-
0,4	0,6
EFH siehe Pläneintrag WH = max. 6,50m GH = max. 9,00m	

Planungsrechtliche Festsetzungen	
WA	-
0,4	0,6
EFH siehe Pläneintrag WH = max. 6,50m GH = max. 9,00m	

Planungsrechtliche Festsetzungen	
WA	-
0,4	0,6
EFH siehe Pläneintrag WH = max. 6,50m GH = max. 8,00m	

Planungsrechtliche Festsetzungen	
WA	-
0,4	0,6
EFH siehe Pläneintrag WH = max. 6,50m GH = max. 9,00m	

**Bebauungsplan "Reutäcker" Inzigkofen**

**AUFTRAGGEBER:**  
Gemeinde Inzigkofen  
vertr. durch Herrn BM Gombold  
Ziegelweg 2  
72514 Inzigkofen

**PLANUNG:**  
DIPL. ING. R. GROSS  
STADTPLANER OSRL  
FREIER ARCHITEKT  
HAUPTSTRASSE 10  
88361 ALTSHAUSEN  
TEL. 07584/921505  
E-MAIL: info@rolandgross.de

MASSTAB	DATUM	ÄND.-DAT.	PROJEKT
1: 500	09.06.2016	26.10.2017 20.07.2017 22.09.2016	P 54-04

