



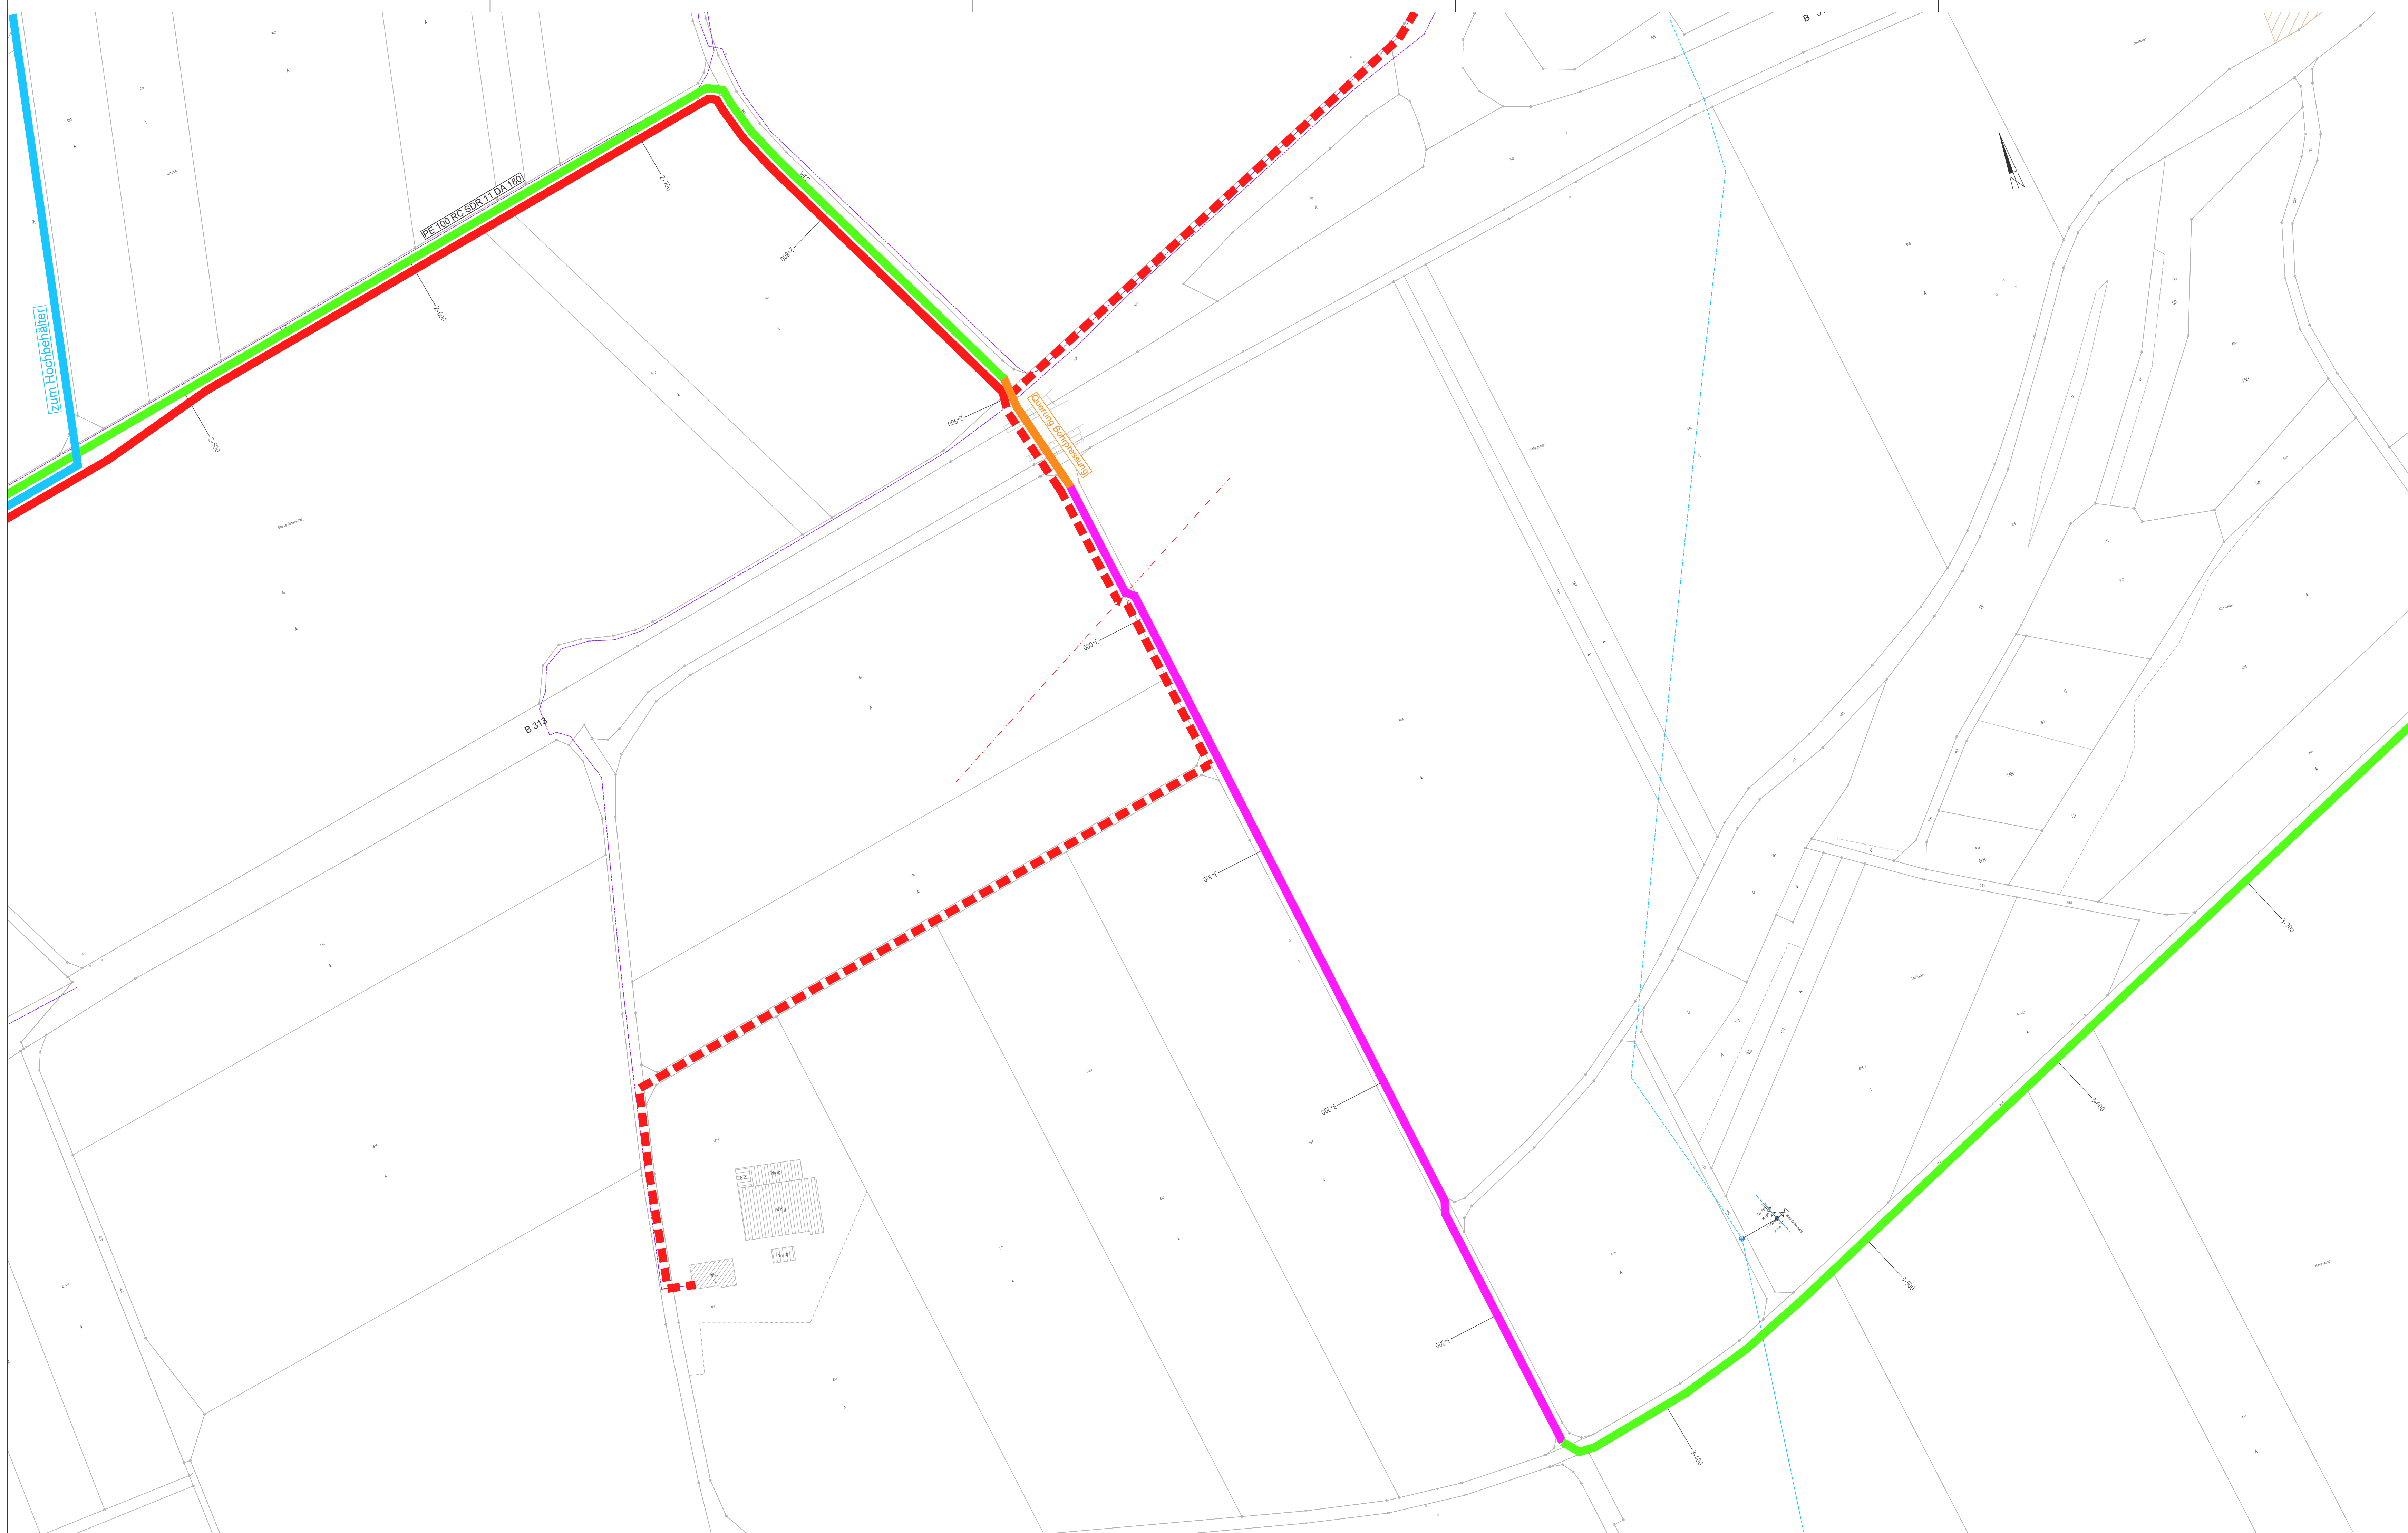

Zeichenerklärung

Planung:

- | | |
|---|----------------------------|
|  | Graben gefräst |
|  | Spülbohrung |
|  | offene Bauweise |
|  | Mitverlegung Wasserleitung |
|  | Mitverlegung Netze BW |

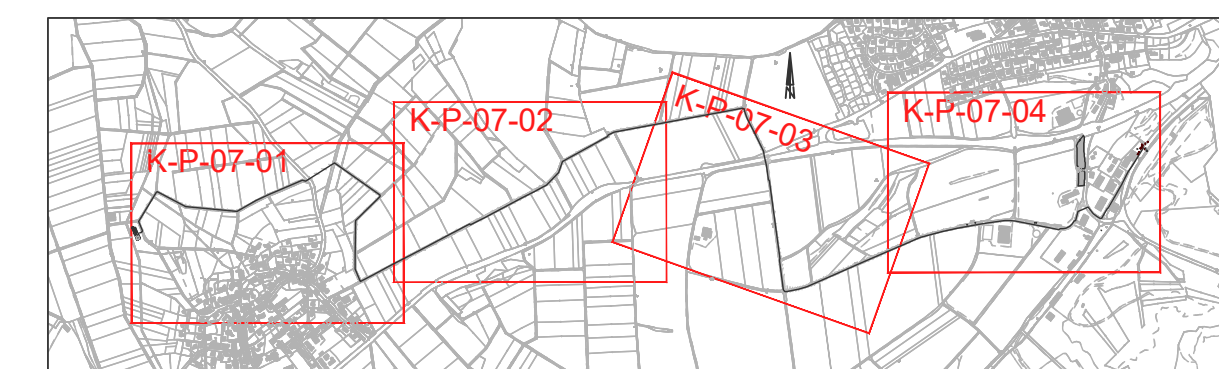

E			
D			
C	Lph 06	18.10.2022	SV/BO
B	Ergänzung Verbundleitung Wasser	28.09.2021	BH
A	Plan erstellt	23.09.2020	FM/BO
Art der Änderung		Datum	Zeichen

Kovacac  Ingenieure GmbH
 Beratende Ingenieure
 72488 Sigmaringen Winterfingerstrasse 9 ingenieure@kovacac.de
 Telefon: 07571/6450-0 Telefax: 07571/6450-50 www.kovacac.de

Bauherr:	Gemeinde Inzigkofen	Anerkannt:		
Projekt:	Abwasserentsorgung Vilsingen			
Objekt:	Kanalisation und Kläranlage	M = 1:1000		
Lageplan Druckleitung Inzigkofen West Gemeinderatsitzung	Bearb.	Sept. 2020	FM	
	Gez.	Sept. 2020	BO	
	Plan Gr.	113 x 59 cm		
	Projekt Nr.			
	T6047			
	Plan Nr.			
	K-P-07-03			